




平面図

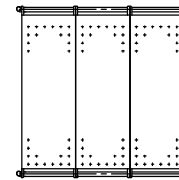

平面図

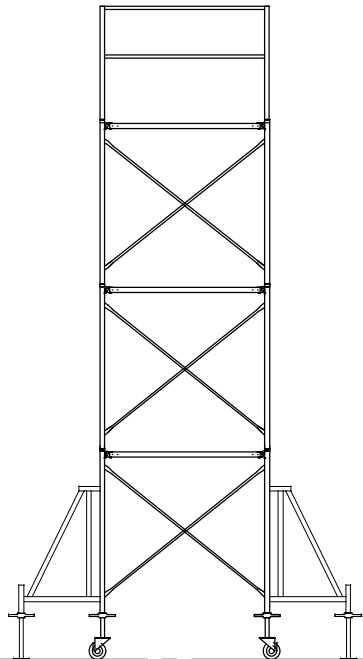

立面図

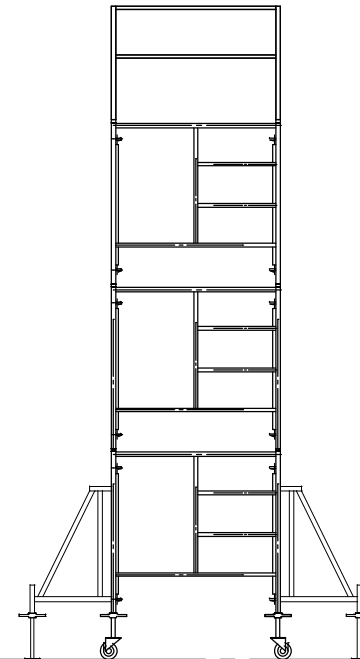

立面図

年月日	訂正事項
_____	_____
_____	_____
_____	_____

御承認印
年月日



工事名称	ローリングタワー
図面名称	ローリングタワー

縮尺	1/50
単位	mm
作成	2009.11.27

図面整理番号
